



# M101

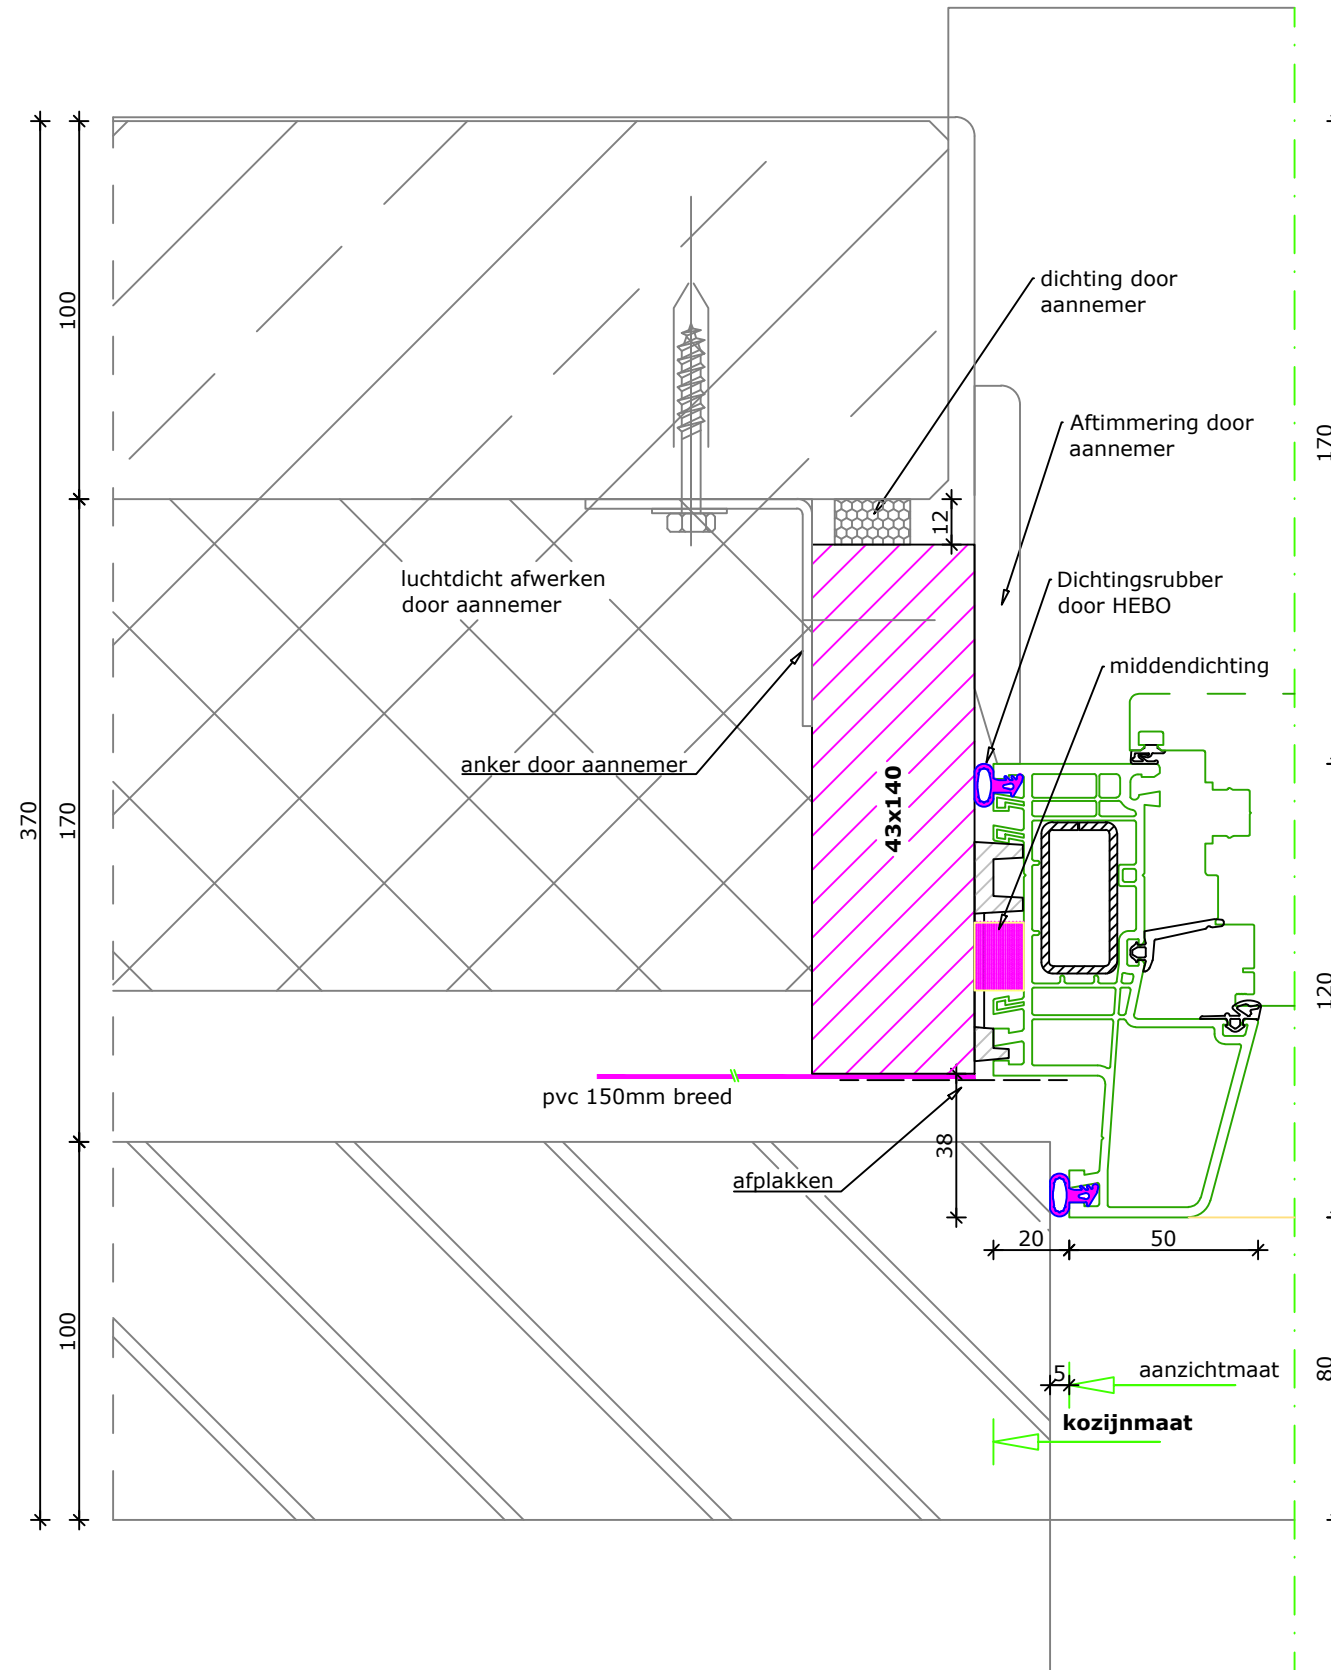

## Zijaansluiting kozijn

Omschrijving:	SL 50 traditioneel			HEBO kozijnen bv Eeftinkstraat 4 7496 AG Hengevelde T 0547 33 55 55 F 0547 33 55 68 E info@hebo.nl I www.hebo.nl	
Projectnr:		Datum get.:	29-8-2025	Status:	Blad:
Schaal:	1 : 2	Datum gew.:		Concept	M101
Getekend:	RKie	Revisie:		 Uw partner voor kozijnen	